



01 全楼剖切展开

楼层间距已拉开以展示内部；合并视图见交互文件。

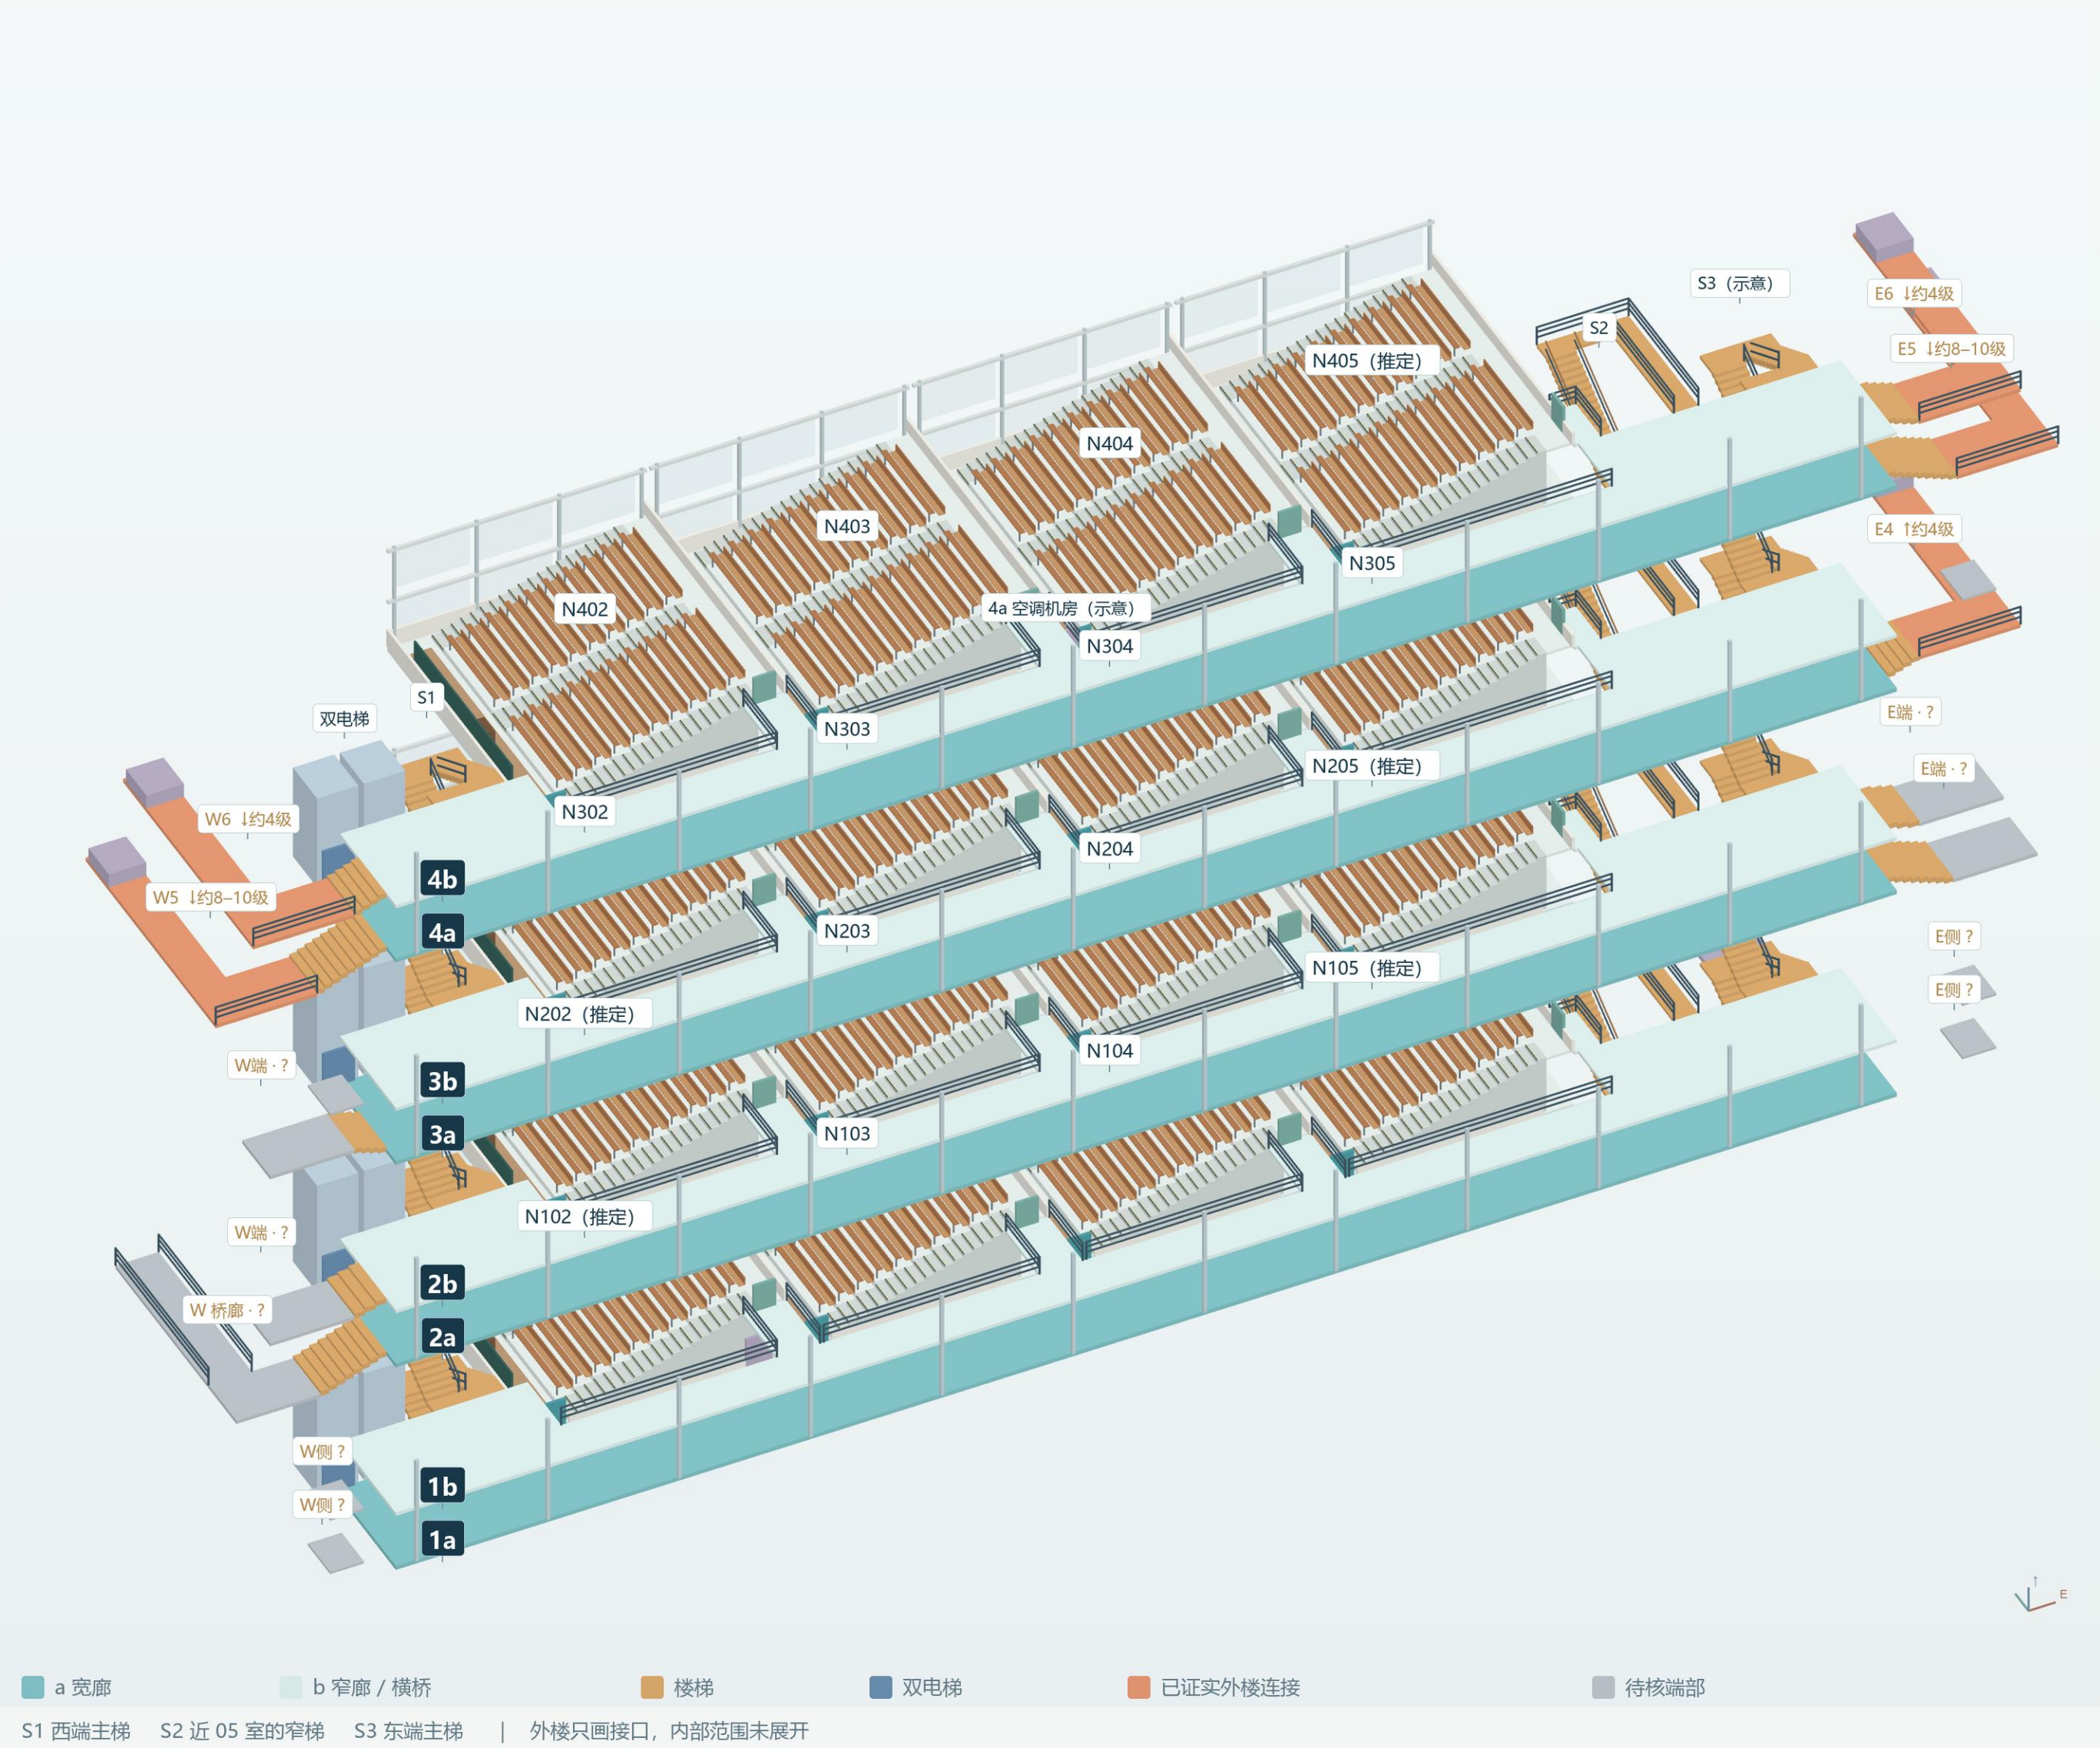

04 b 层上廊不是整片楼板

前三间由横桥进门；末室从东端厅进入（3/4 层实拍，1/2 层对应待核）。

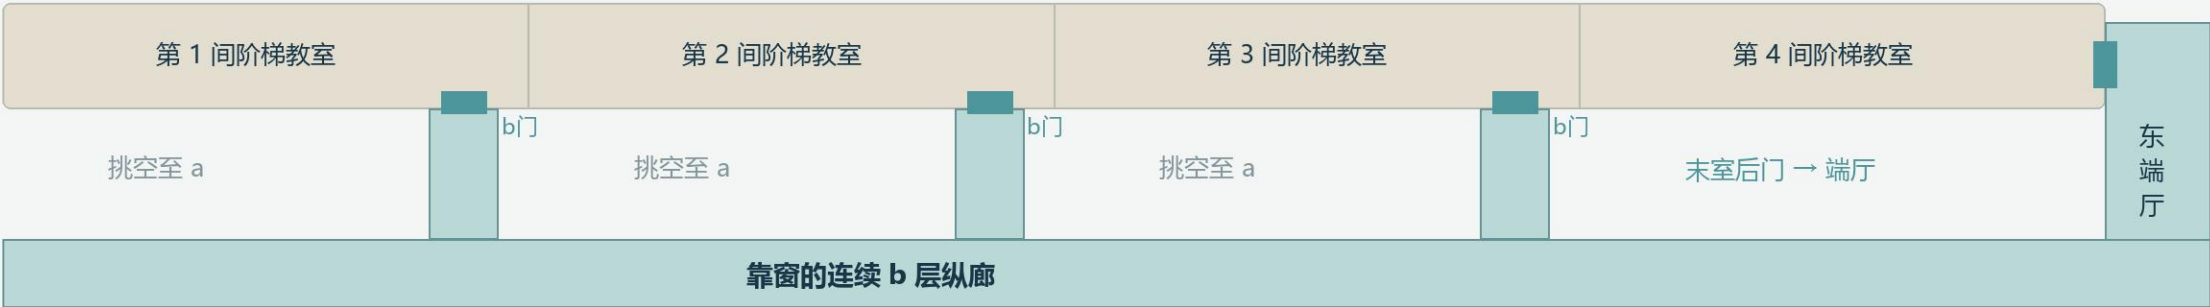


VIDEO → SPATIAL MODEL

视频重建版 · 非测绘尺寸

02 一间阶梯教室

前三间侧墙错位门；末室后门接端厅。

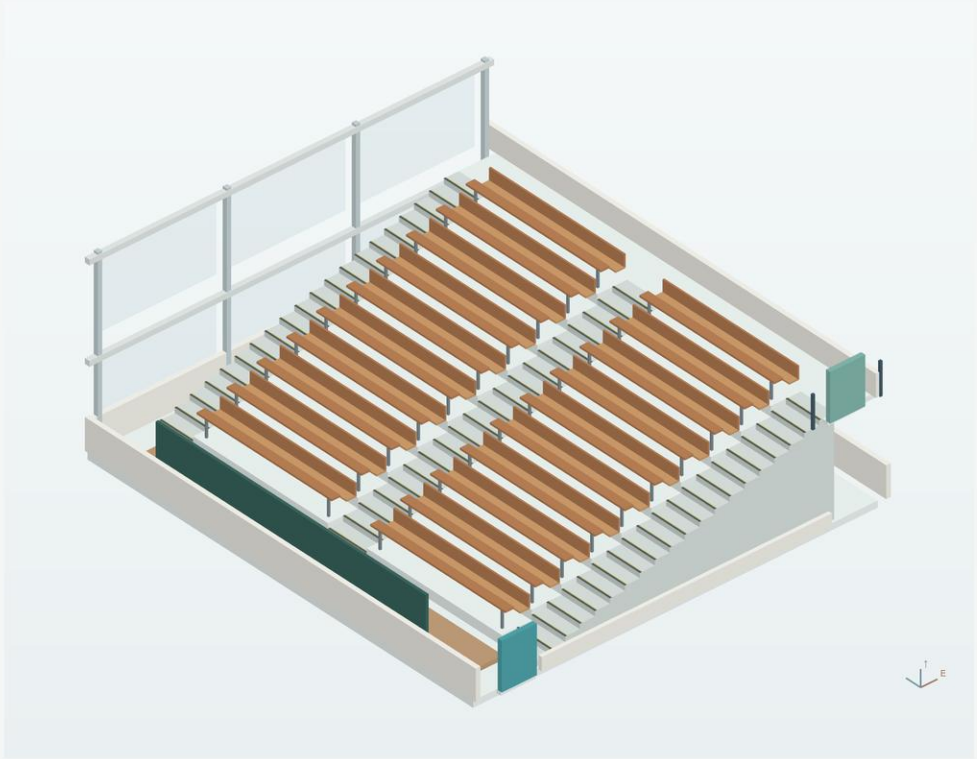

a 前门：低位讲台旁。
b 后门：高位末排旁。
中央与两侧通道贯通阶梯座席；窗墙按实拍保留两带外窗。
座椅排数、座位数及长宽高均按比例示意。

03 两端通行与高差

方向为从 N 楼走向外侧；级数为画面估计。

N层	W 侧	E 侧
1a	未核实	未核实
1b	未核实	未核实
2a	↓约8级 · 桥廊实拍 外楼落点未核实	↓约8–9级 外门未穿越
2b	短梯 / 外门未穿越	↓约3级 外门未穿越
3a	↑约3–4级 外门未穿越	E4 ↑约3–4级
3b	未核实	未核实
4a	W5 ↓约8–10级	E5 ↓约8–10级
4b	W6 ↓约4级	E6 ↓约4级

“未核实” 不等于 “不通”。E/W 门牌后缀 a、b 不另算半层。

证据与读图边界

9 段视频，合计约 26 分 15 秒。逐秒抽帧 1,581 张全部分层审阅，模糊门牌另作子秒补核。

按视频确认教室类型、门序、上下廊桥和连接方向。标“推定”的门号仍待核；楼梯回接与末端转角为拓扑示意。尺寸、排数、座位数未经测量。

配套：N楼三维图.html（旋转 / 分层 / 证据）
evidence.html（逐秒画面与完整记录）